


ETAP 1 górna kondygnacja mieszkań dwupoziomowych

4 piętro

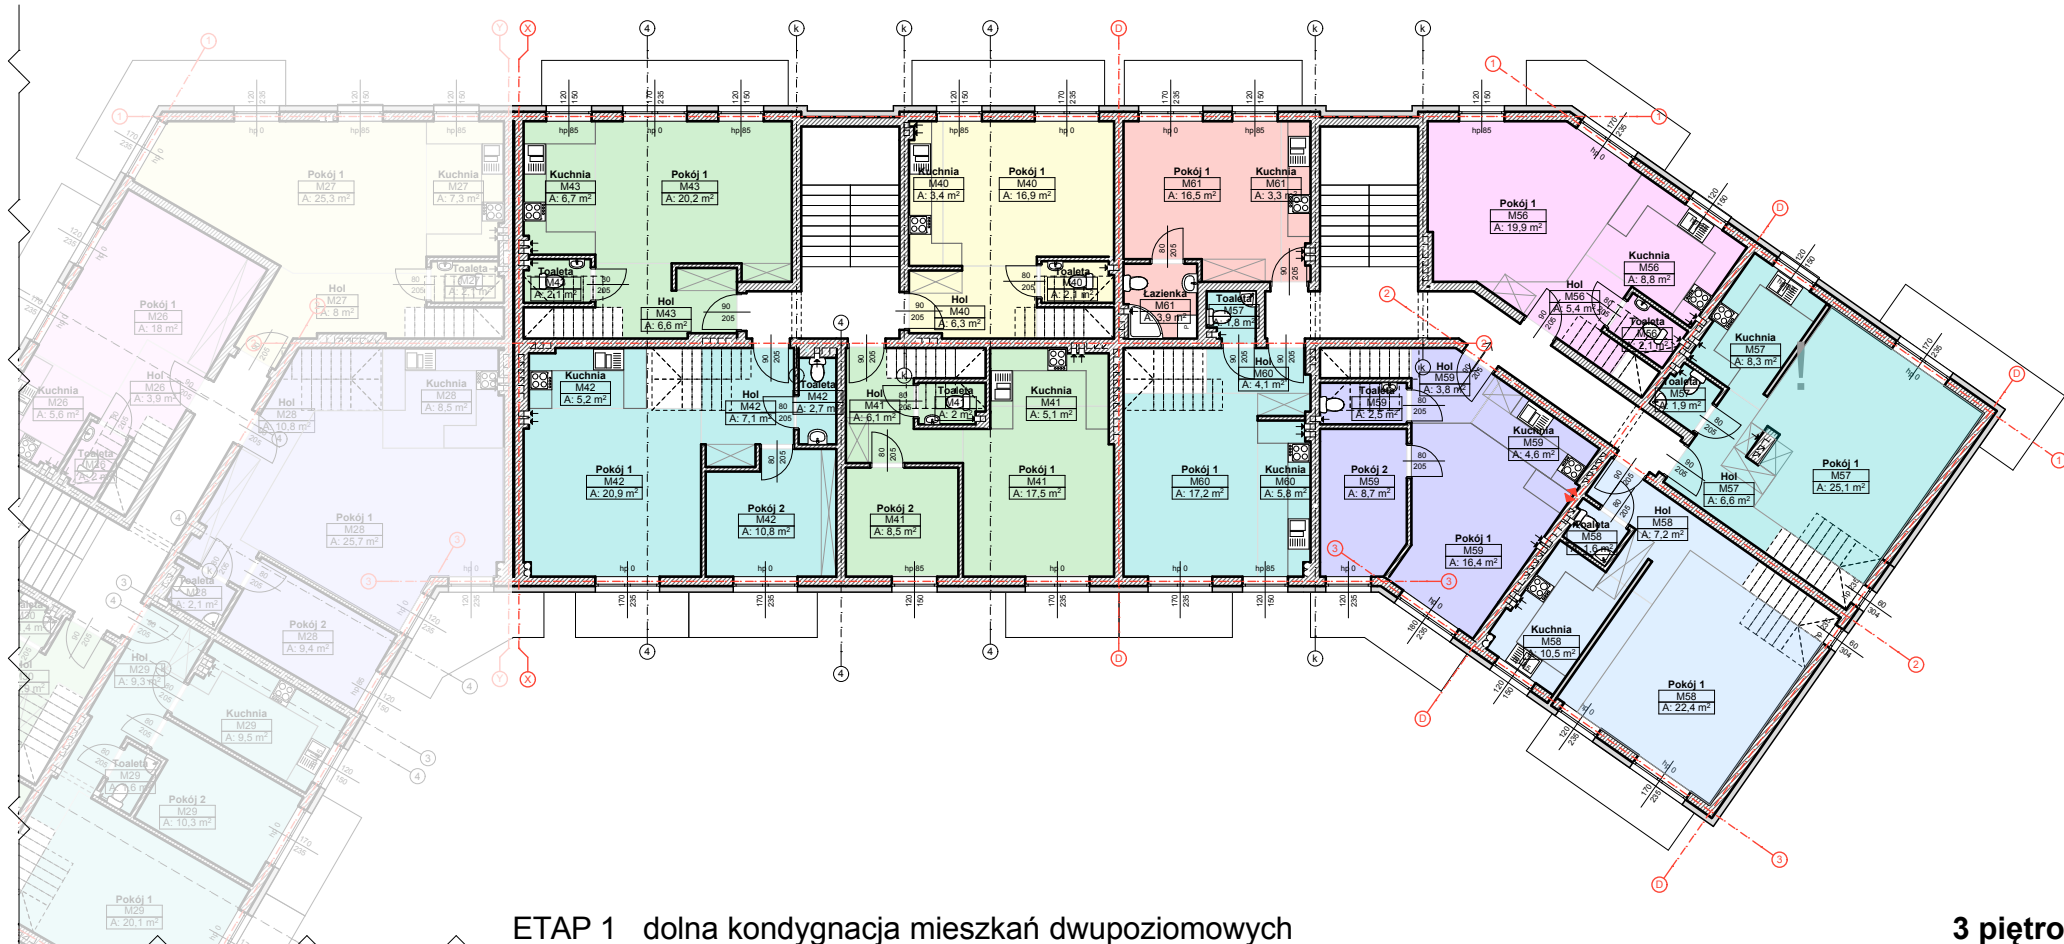

ETAP 1 dolna kondygnacja mieszkań dwupoziomowych

3 piętro

wielowscy.pl

P	M1	54,5 m ²	3 pokoje z aneksem	I klatka
P	M2	40,0 m ²	2 pokoje z aneksem	I klatka
P	M3	61,0 m ²	3 pokoje z aneksem	I klatka
I p.	M4	54,0 m ²	3 pokoje z aneksem	I klatka
I p.	M5	40,0 m ²	2 pokoje z aneksem	I klatka
I p.	M6	64,5 m ²	4 pokoje z aneksem	I klatka
II p.	M7	54,0 m ²	3 pokoje z aneksem	I klatka
II p.	M8	40,0 m ²	2 pokoje z aneksem	I klatka
II p.	M9	64,0 m ²	4 pokoje z aneksem	I klatka
III i IV p.	M10	61,5 m ²	3 pokoje z aneksem	I klatka
III i IV p.	M11	84,5 m ²	5 pokoi z aneksem	I klatka
III i IV p.	M12	90,5 m ²	5 pokoi z aneksem	I klatka
III i IV p.	M13	71,5 m ²	3 pokoje z aneksem	I klatka
P	M14	77,5 m ²	4 pokoje z aneksem	II klatka
P	M15	42,0 m ²	2 pokoje z aneksem	II klatka
P	M16	42,0 m ²	2 pokoje z aneksem	II klatka
P	M17	65,0 m ²	4 pokoje z aneksem	II klatka
I p.	M18	80,0 m ²	5 pokoi z aneksem	II klatka
I p.	M19	43,0 m ²	2 pokoje z aneksem	II klatka
I p.	M20	41,5 m ²	2 pokoje z aneksem	II klatka
I p.	M21	65,0 m ²	4 pokoje z aneksem	II klatka
II p.	M22	80,0 m ²	5 pokoi z aneksem	II klatka
II p.	M23	43,0 m ²	2 pokoje z aneksem	II klatka
II p.	M24	42,0 m ²	2 pokoje z aneksem	II klatka
II p.	M25	65,0 m ²	4 pokoje z aneksem	II klatka
III i IV p.	M26	76,5 m ²	4 pokoje z aneksem	II klatka
III i IV p.	M27	95,5 m ²	5 pokoi z aneksem	II klatka
III i IV p.	M28	100,0 m ²	4 pokoje z aneksem	II klatka
III i IV p.	M29	83,5 m ²	4 pokoje + kuchnia	II klatka
III i IV p.	M30	90,5 m ²	5 pokoi z aneksem	II klatka
P	M31	54,0 m ²	3 pokoje z aneksem	III klatka
P	M32	40,0 m ²	2 pokoje z aneksem	III klatka
P	M33	61,0 m ²	3 pokoje z aneksem	III klatka
I p.	M34	54,0 m ²	3 pokoje z aneksem	III klatka
I p.	M35	40,0 m ²	2 pokoje z aneksem	III klatka
I p.	M36	64,0 m ²	4 pokoje z aneksem	III klatka
II p.	M37	54,0 m ²	3 pokoje z aneksem	III klatka
II p.	M38	40,0 m ²	2 pokoje z aneksem	III klatka
II p.	M39	64,0 m ²	4 pokoje z aneksem	III klatka
III i IV p.	M40	61,5 m ²	3 pokoje z aneksem	III klatka
III i IV p.	M41	84,5 m ²	5 pokoi z aneksem	III klatka
III i IV p.	M42	92,0 m ²	5 pokoi z aneksem	III klatka
III i IV p.	M43	68,0 m ²	3 pokoje z aneksem	III klatka
P	M44	48,5 m ²	3 pokoje z aneksem	IV klatka
P	M45	72,5 m ²	4 pokoje z aneksem	IV klatka
P	M46	37,5 m ²	2 pokoje z aneksem	IV klatka
P	M47	57,0 m ²	3 pokoje z aneksem	IV klatka
I p.	M48	51,5 m ²	3 pokoje z aneksem	IV klatka
I p.	M49	72,5 m ²	4 pokoje z aneksem	IV klatka
I p.	M50	37,5 m ²	2 pokoje z aneksem	IV klatka
I p.	M51	57,0 m ²	3 pokoje z aneksem	IV klatka
II p.	M52	51,5 m ²	3 pokoje z aneksem	IV klatka
II p.	M53	72,5 m ²	4 pokoje z aneksem	IV klatka
II p.	M54	38,0 m ²	2 pokoje z aneksem	IV klatka
II p.	M55	57,0 m ²	3 pokoje z aneksem	IV klatka
III i IV p.	M56	77,0 m ²	4 pokoje z aneksem	IV klatka
III i IV p.	M57	85,0 m ²	3 pokoje + kuchnia	IV klatka
III i IV p.	M58	80,0 m ²	4 pokoje + kuchnia	IV klatka
III i IV p.	M59	85,5 m ²	5 pokoi z aneksem	IV klatka
III i IV p.	M60	79,5 m ²	5 pokoi z aneksem	IV klatka
III p.	M61	23,5 m ²	1 pokój z aneksem	IV klatka

PODANE POWIERZCHNIE PODANE SĄ W PRZYBLIŻENIU I MOGĄ RÓŻNIC SIĘ OD OSTATECZNYCH W PROJEKCIE BUDOWLANYM